




Mietangebot 4-Zimmer-Wohnung mit Balkon Neubau Casparstraße 7a, 09306 Rochlitz

Objektdaten

Lage:	2.OG links
Wohnfläche:	ca. 98,40 qm
Grundmiete:	728,16 €
Betriebskosten:	180,00 €
Heizkosten:	135,00 €
Mietstellplatz:	möglich
Geschäftsanteile:	10
Energiekennwert:	65,4 kWh/(m ² *a)
Vermietbar ab:	auf Anfrage

Ausstattung:

- Aufzug zur Wohnung und Dachboden
- Bad mit Badewanne
- Gäste-WC
- Einbauschränke im Flur
- hochwertiger Fußbodenbelag in gesamter Wohnung
- Fußbodenheizung
- großzügiger Balkon
- separate Dachbodenkammer
- Fahrradraum

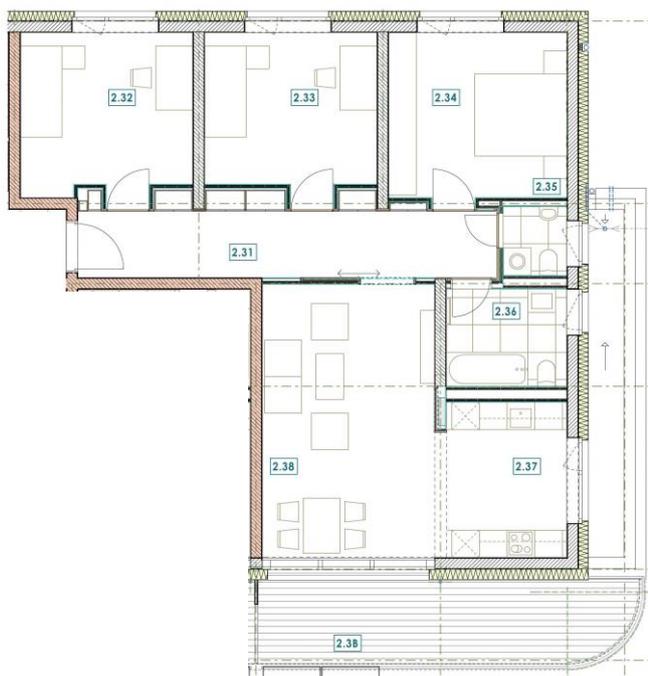


Kontakt: Herr Lichtenberg
Tel.: 03737 42518
Fax: 03737 42200
E-Mail: christoph.lichtenberg@wg-rochlitz.de

Wichtiger Hinweis:

Ausstattung, Ausführung, Kosten und ggf. Maßangaben können von dieser Darstellung abweichen. Irrtum und Änderung bleiben vorbehalten. Nachdruck, Vervielfältigung, Veröffentlichung bedürfen der Genehmigung.



Grundriss bemaßt

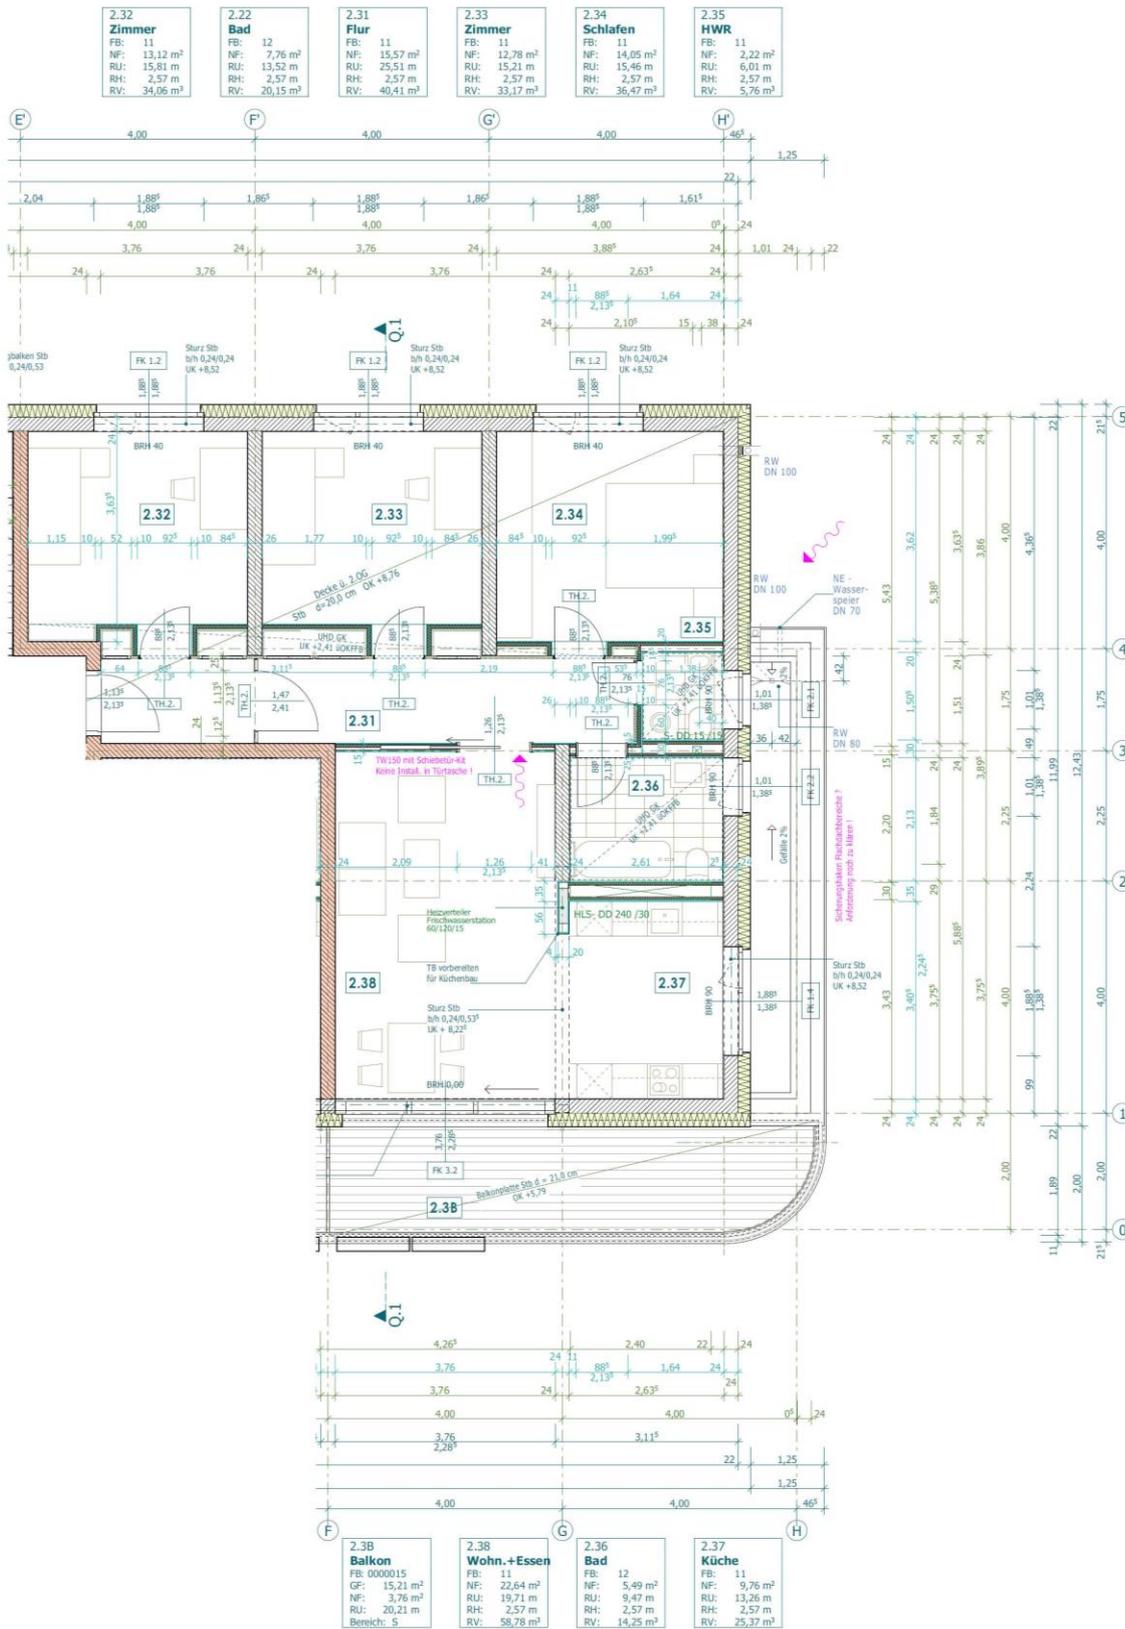

Vorstand:
 Katja Pohl
 Christoph Lichtenberg
 Sabine Scheffler
 Andreas Jogsch

Aufsichtsratsvorsitzende:
 Katrin Bautsch
 Registergericht:
 Chemnitz Stadt GnR 237

Sprechzeiten:
 Dienstag
 von 08.00 – 11.30 Uhr
 und 14.00 – 17.00 Uhr